

Budynek TYP B
Rzut Parteru

Jadalnia z salonem

1/01
Klepka
A: 32,32 m ²

Wiatrołap


1/18
Gres
A: 3,62 m ²

Korytarz

1/17
Gres
A: 2,79 m ²

Kuchnia

1/16
Gres
A: 6,20 m ²

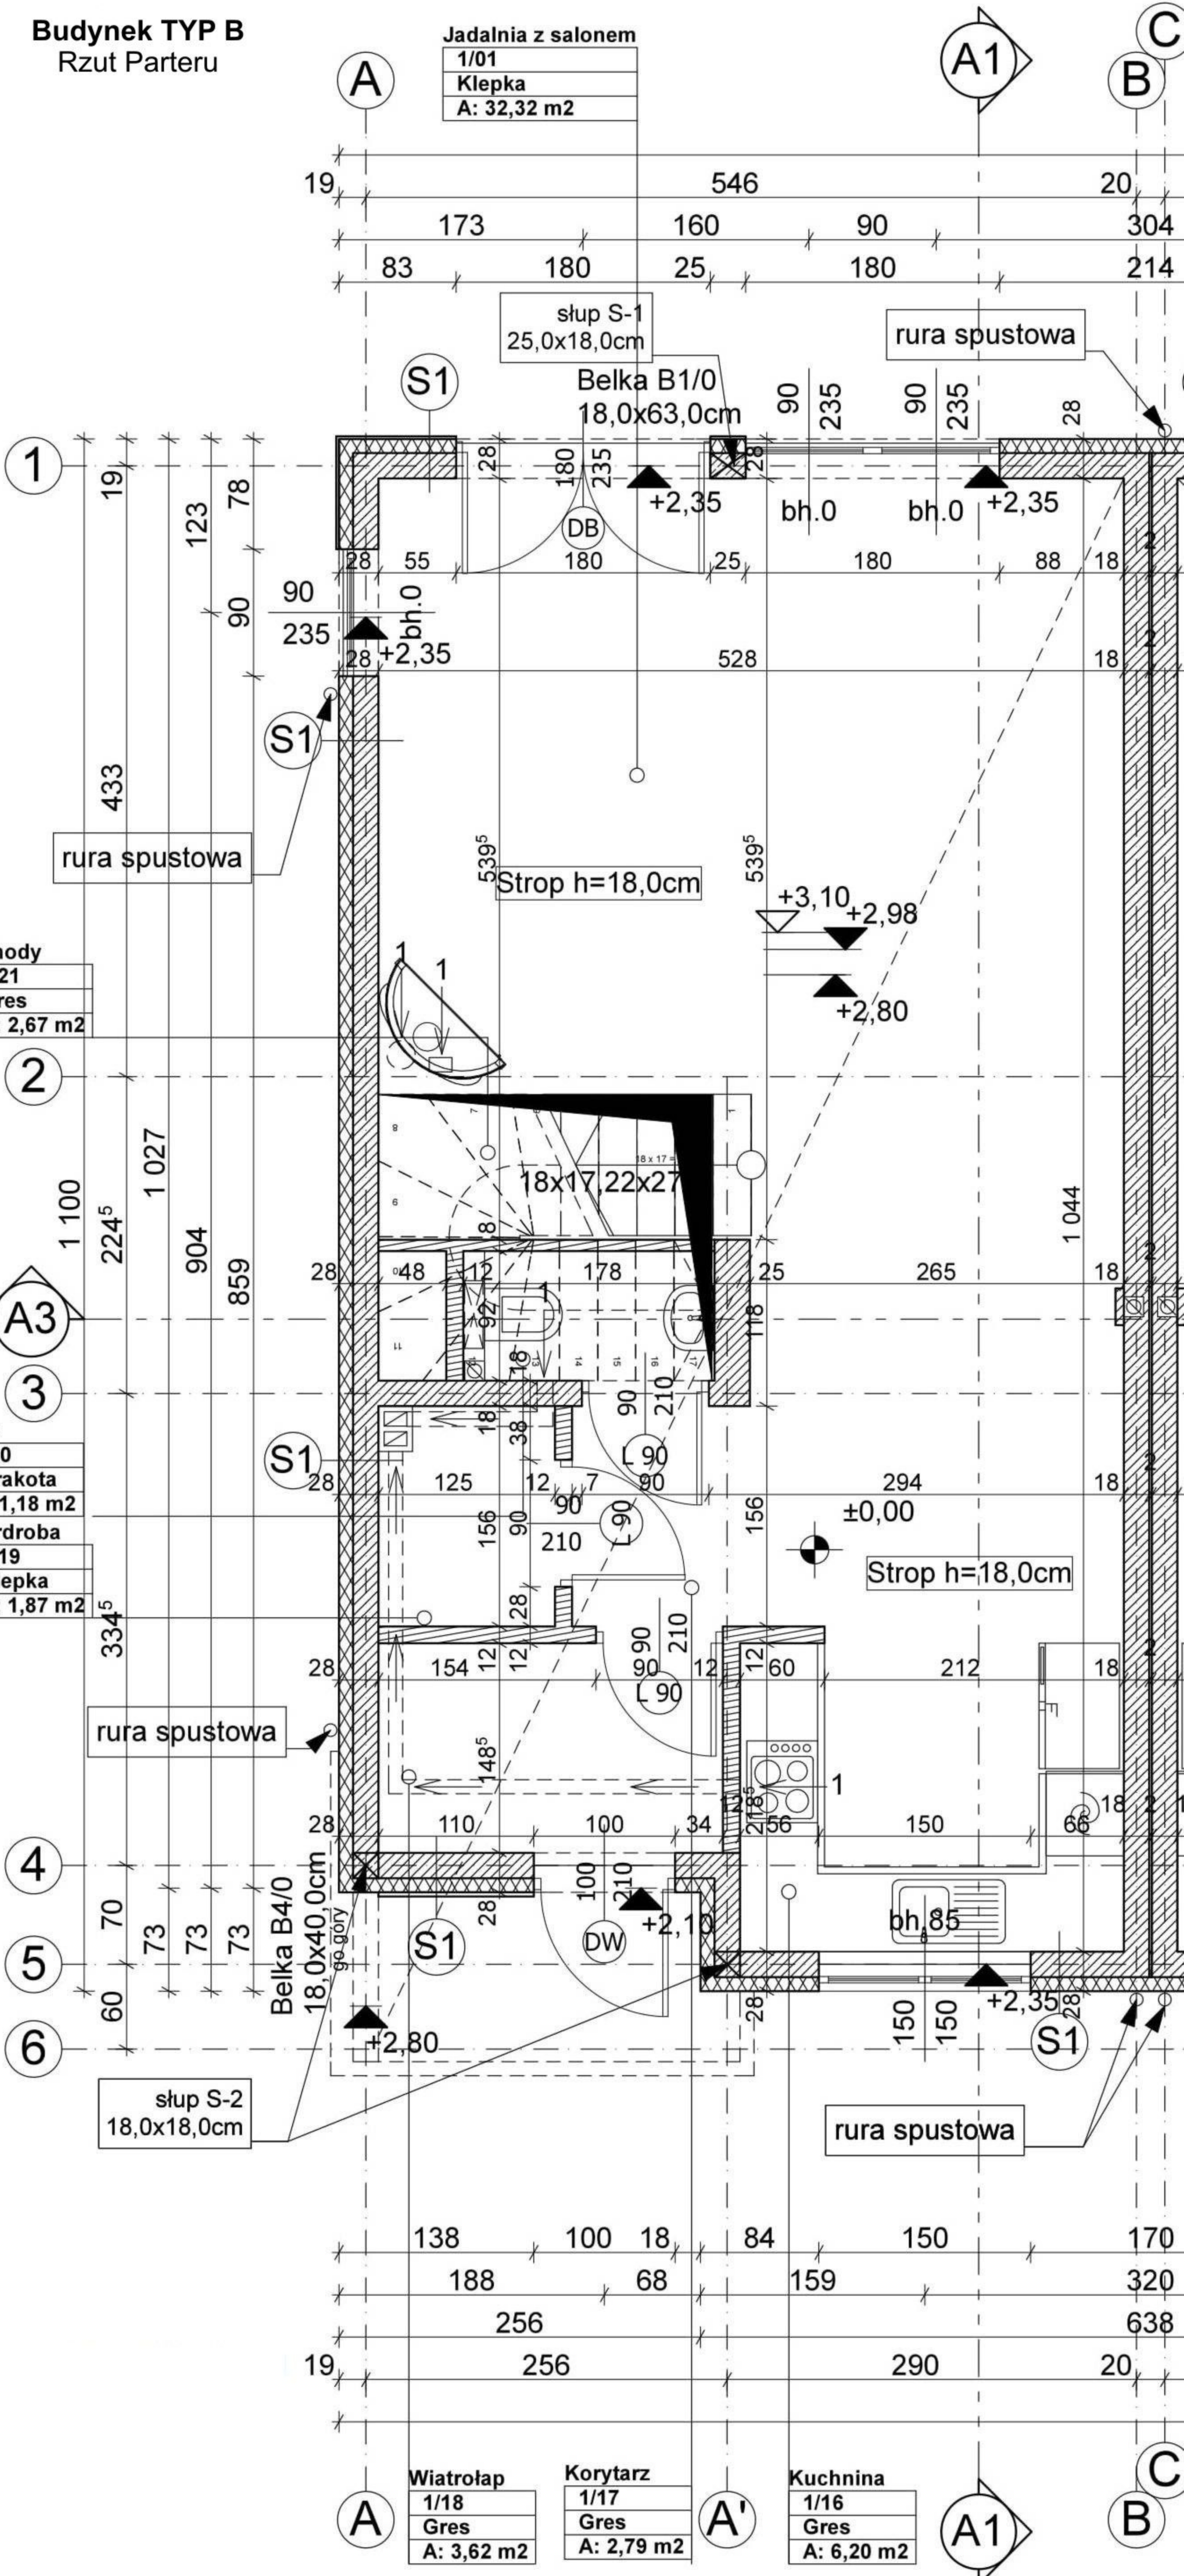

Schody

1/21
Gres
A: 2,67 m ²

W-C

1/20
Terakota
A: 1,18 m ²
Gardroba
1/19
Klepka
A: 1,87 m ²


Budynek TYP B
Rzut Piętra

Pokój
2/04
Klepka
A: 9,18 m²

Pokój
2/01
Klepka
A: 10,31 m²

Korytarz
2/02
Klepka
A: 4,86 m²

Pralnia/ kotłownia
2/03
Terakota
A: 2,76 m²

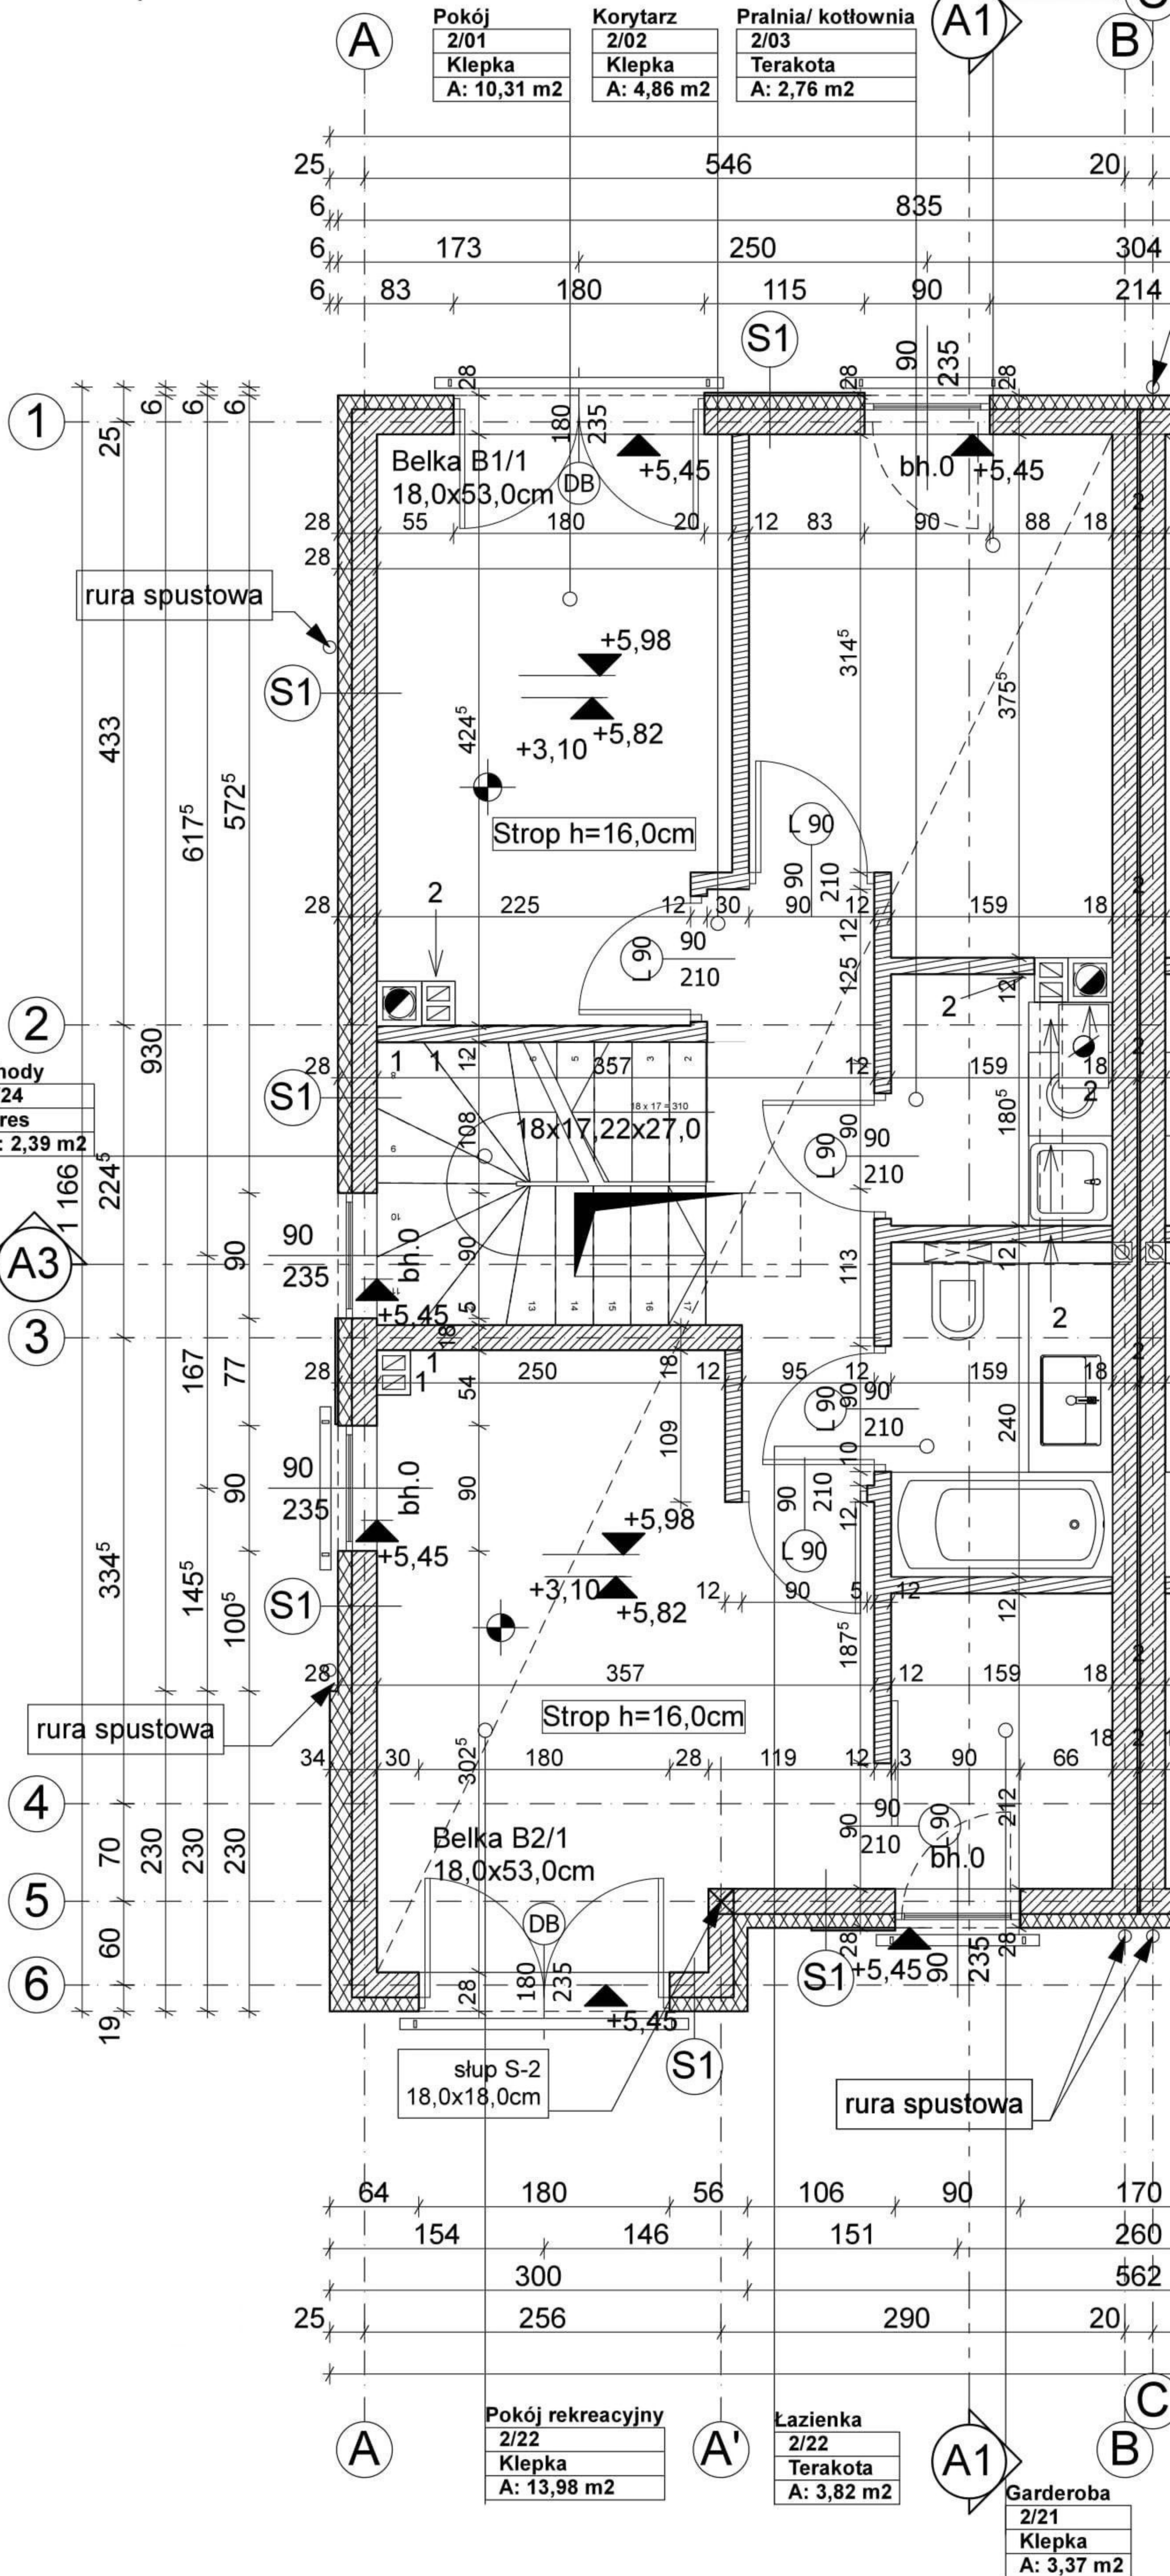

Schody
2/24
Gres
A: 2,39 m²

Pokój rekreacyjny
2/22
Klepka
A: 13,98 m²

Łazienka
2/22
Terakota
A: 3,82 m²

Garderoba
2/21
Klepka
A: 3,37 m²